

COMUNE DI CANONICA D'ADDA
PROVINCIA DI BERGAMO

PIANO DI GOVERNO DEL TERRITORIO

(PIANO DELLE REGOLE)

ANALISI SUGLI AMBITI
DI ANTICA FORMAZIONE

DOTT. ARCH. PIERGIORGIO TOSETTI
via G. Paglia 22/a Bergamo 24100
tel/fax 035/220260

COLLABORATORI:
Dott. Arch. Vittorio Pagetti
Dott. Arch. Maurizio Manenti
Dott. Arch. Matteo Rota
Dott. Urb. Elisabetta Crippa

adottato dal C.C. con delibera N° 39 del 28/09/2011
approvato dal C.C. con delibera N° 10 del 14/03/2012


IL SINDACO

IL SEGRETARIO

data: SETTEMBRE 2011 aggiornamenti:

SCALA 1:1000

TAV. 2

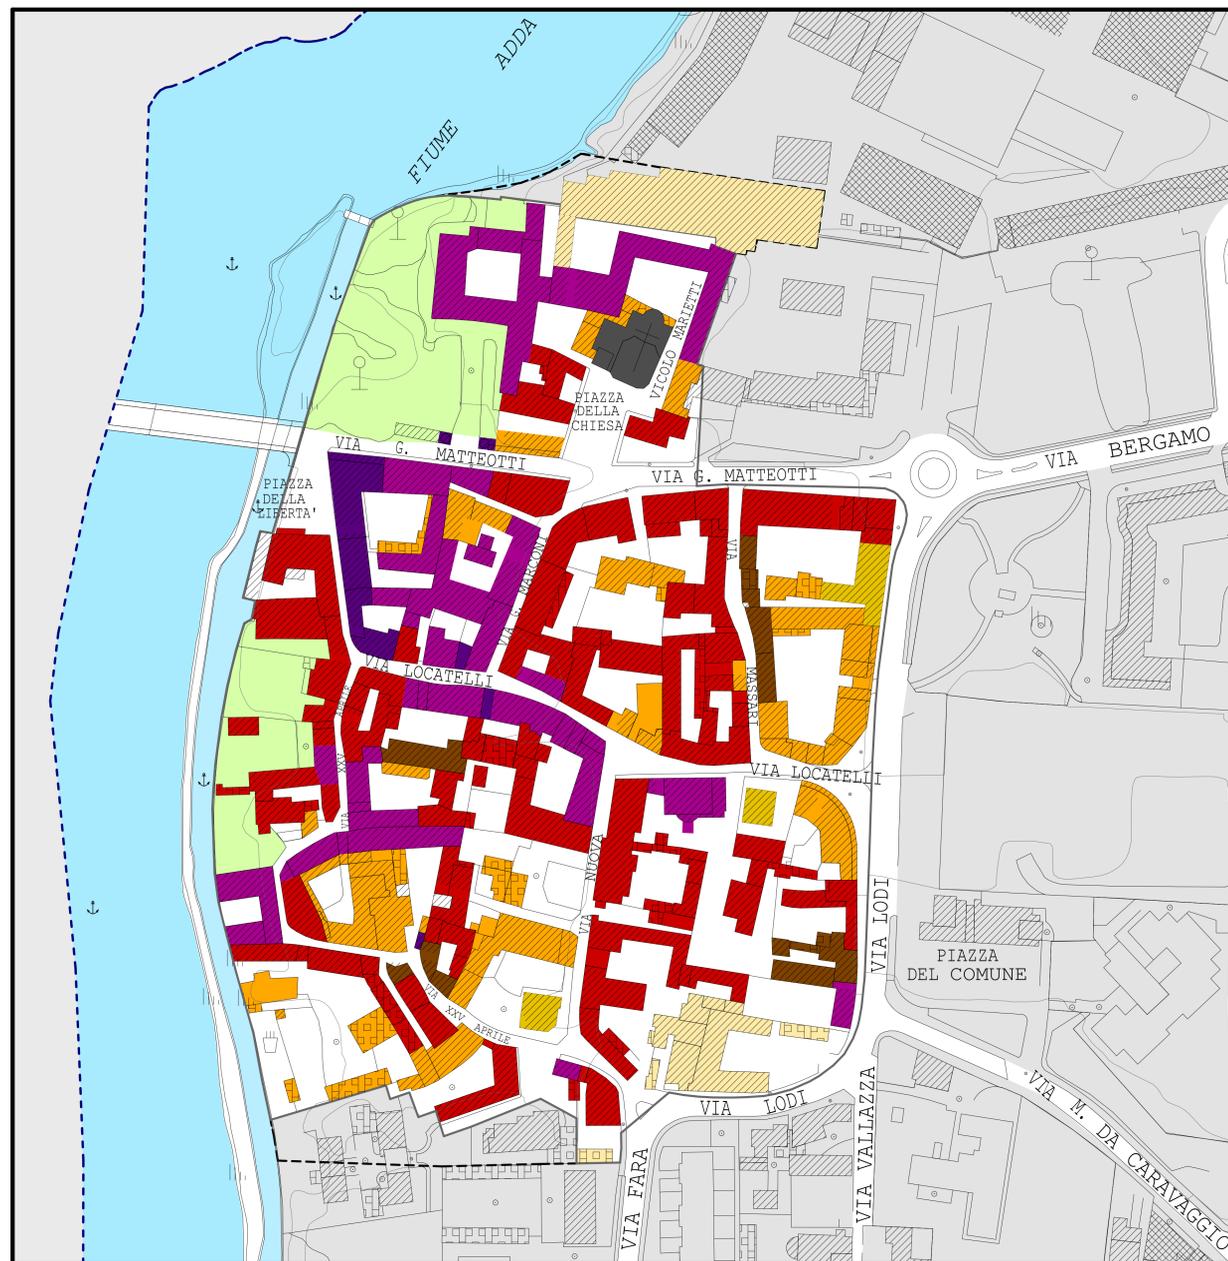

(LEGENDA)

- AMBITO URBANO
- PERIMETRO DELL'AMBITO DI ANTICA FORMAZIONE E DELL'EDILIZIA STORICA
- PERIMETRO DELL'AMBITO DI ANTICA FORMAZIONE DEL P.T.C. PARCO "ADDA NORD"
- EDIFICI EMERGENTI E DI VALORE STORICO ARCHITETTONICO
- EDIFICI EMERGENTI NELLA CORTINA EDILIZIA PER CARATTERI COMPOSITIVO-LINGUISTICI SIGNIFICATIVI E IMPIANTO ARCHITETTONICO COMPOSITIVO
- EDIFICI CARATTERIZZANTI LA CORTINA E/O IL CONTESTO DEL CENTRO STORICO CHE CONCORRONO ALL'IMPIANTO E ALLA QUALITÀ ARCHITETTONICO-AMBIENTALE DEL NUCLEO
- EDIFICI ANCHE IN SITUAZIONE DI DEGRADO ABBANDONATO CHE PER CARATTERI MORFOLOGICI CONCORRONO ALLA CONFIGURAZIONE NELL'IMPIANTO DEL CENTRO STORICO
- EDIFICI CHE CONCORRONO ALLA CONFIGURAZIONE DELLA CORTINA EDILIZIA E DELL'IMPIANTO INTERESSATI DA INTERVENTI RECENTI O RELATIVAMENTE RECENTI, COERENTI AL CONTESTO
- EDIFICI INTERESSATI DA INTERVENTI MORFOLOGICAMENTE INSERITI NELL'IMPIANTO URBANO MA CON ELEMENTI NON COERENTI AL CONTESTO
- EDIFICI NON COERENTI ALL'IMPIANTO DEL CENTRO STORICO ED AI CARATTERI DEL CONTESTO
- EDIFICI E MANUFATTI IN CONTRASTO CON I CARATTERI DEL CENTRO STORICO E SUPERFETAZIONI
- AREE A PARCO E GIARDINO DI VALENZA AMBIENTALE E NATURALISTICA